


ПЛАНИРОВОЧНОЕ РЕШЕНИЕ


КОРПУС 2

ЭТАЖ -1

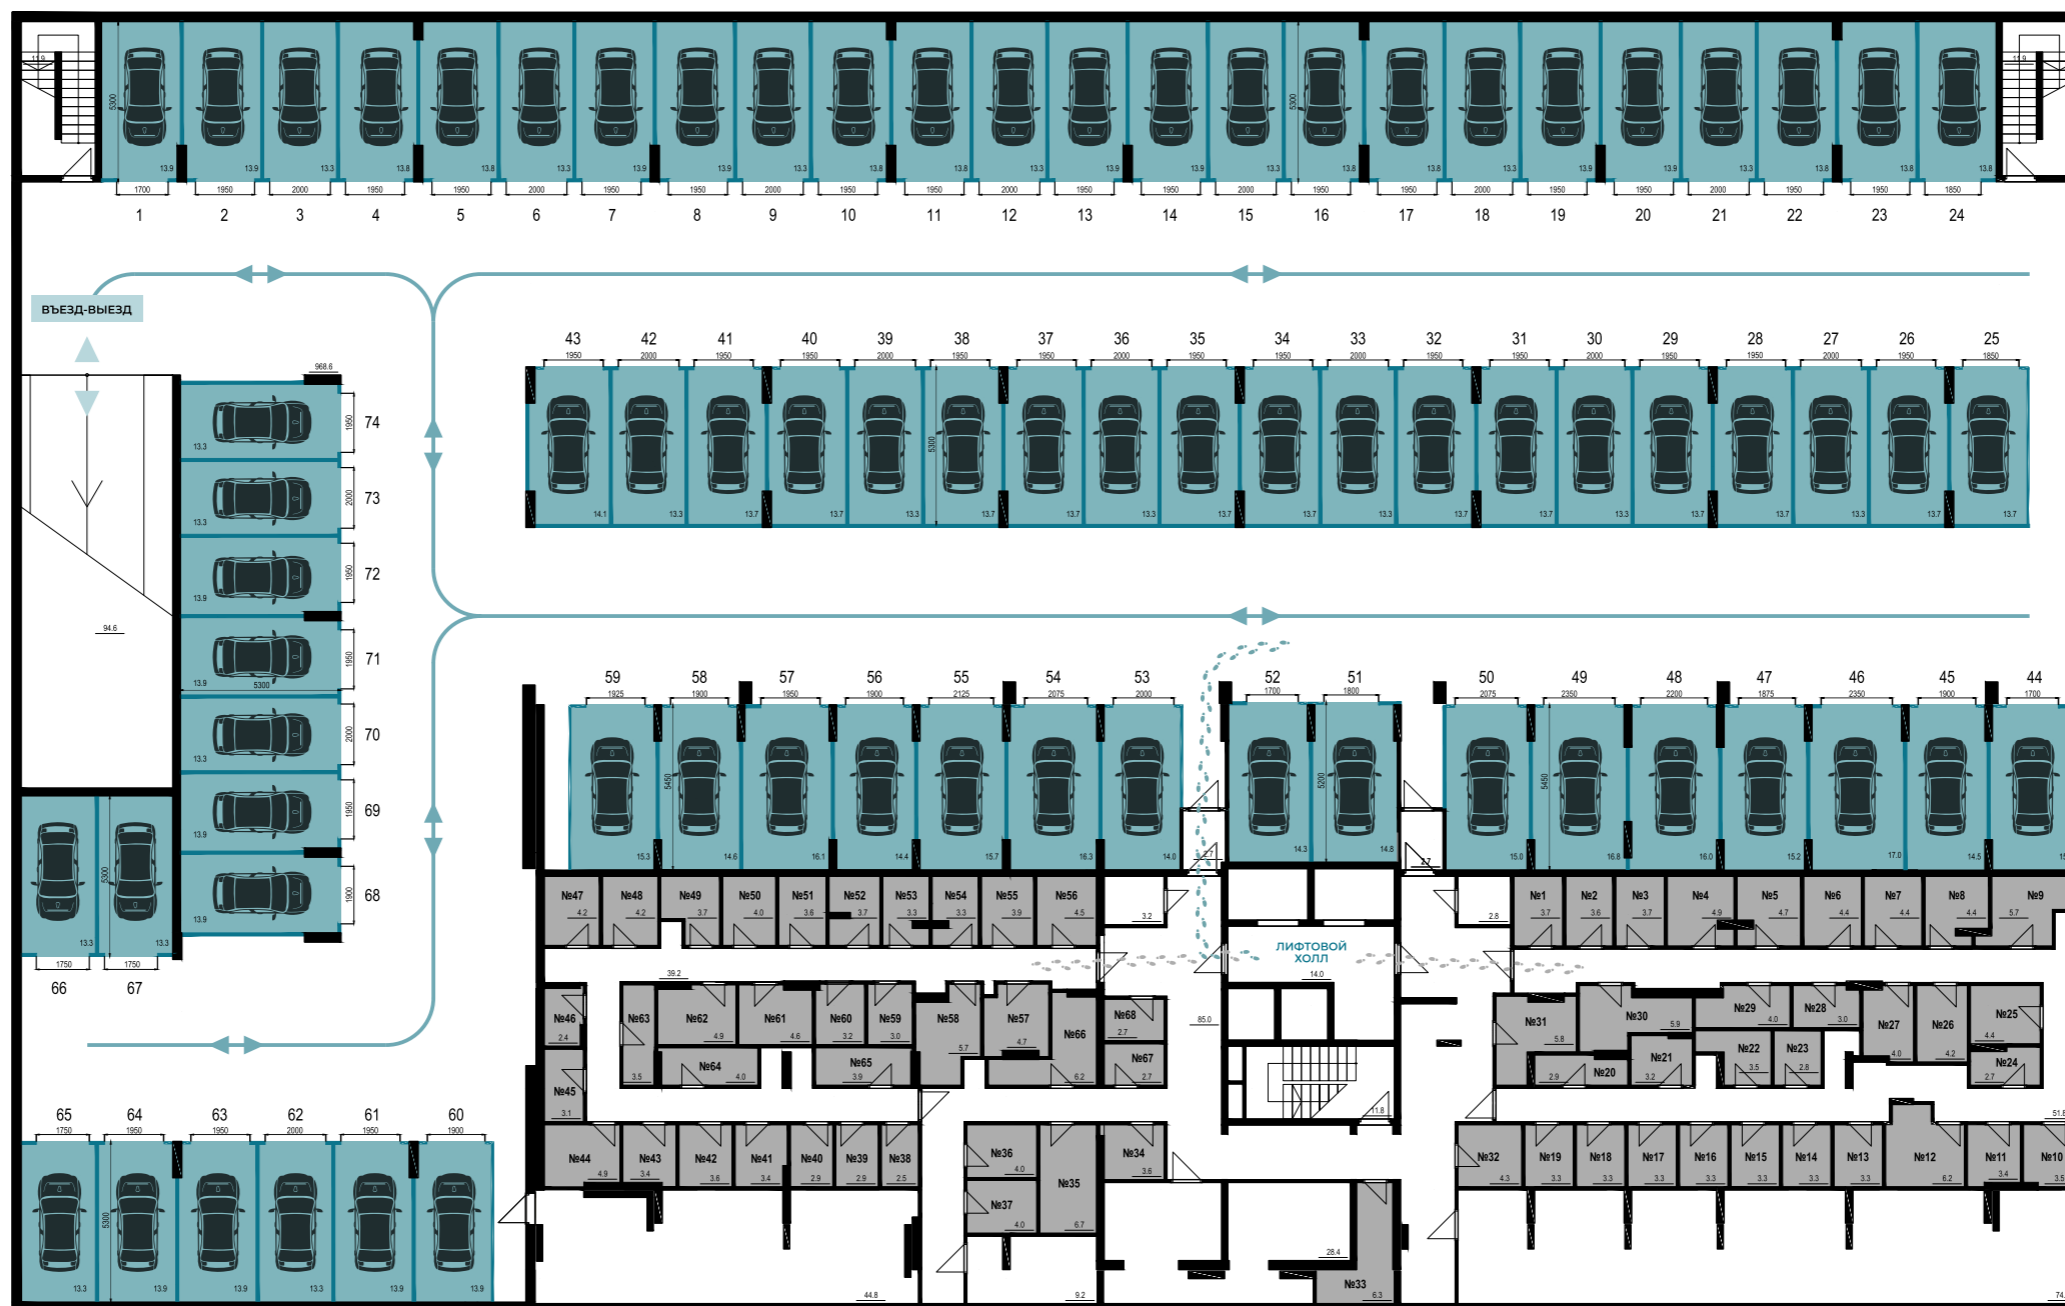

МАШИНОМЕСТО

КЛАДОВЫЕ

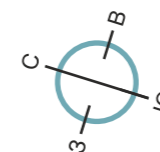

Можайское шоссе



МЦД

ПЛАНИРОВОЧНОЕ РЕШЕНИЕ


КОРПУС 2

ЭТАЖ 1




МАШИНОМЕСТО

КЛАДОВЫЕ

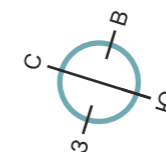

Можайское шоссе

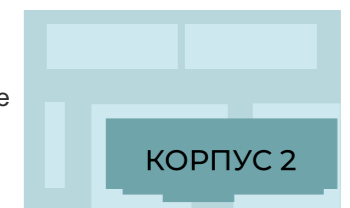


МЦД

КОРПУС 2

ПЛАНИРОВОЧНОЕ РЕШЕНИЕ

КОРПУС 2


ЭТАЖ 1а

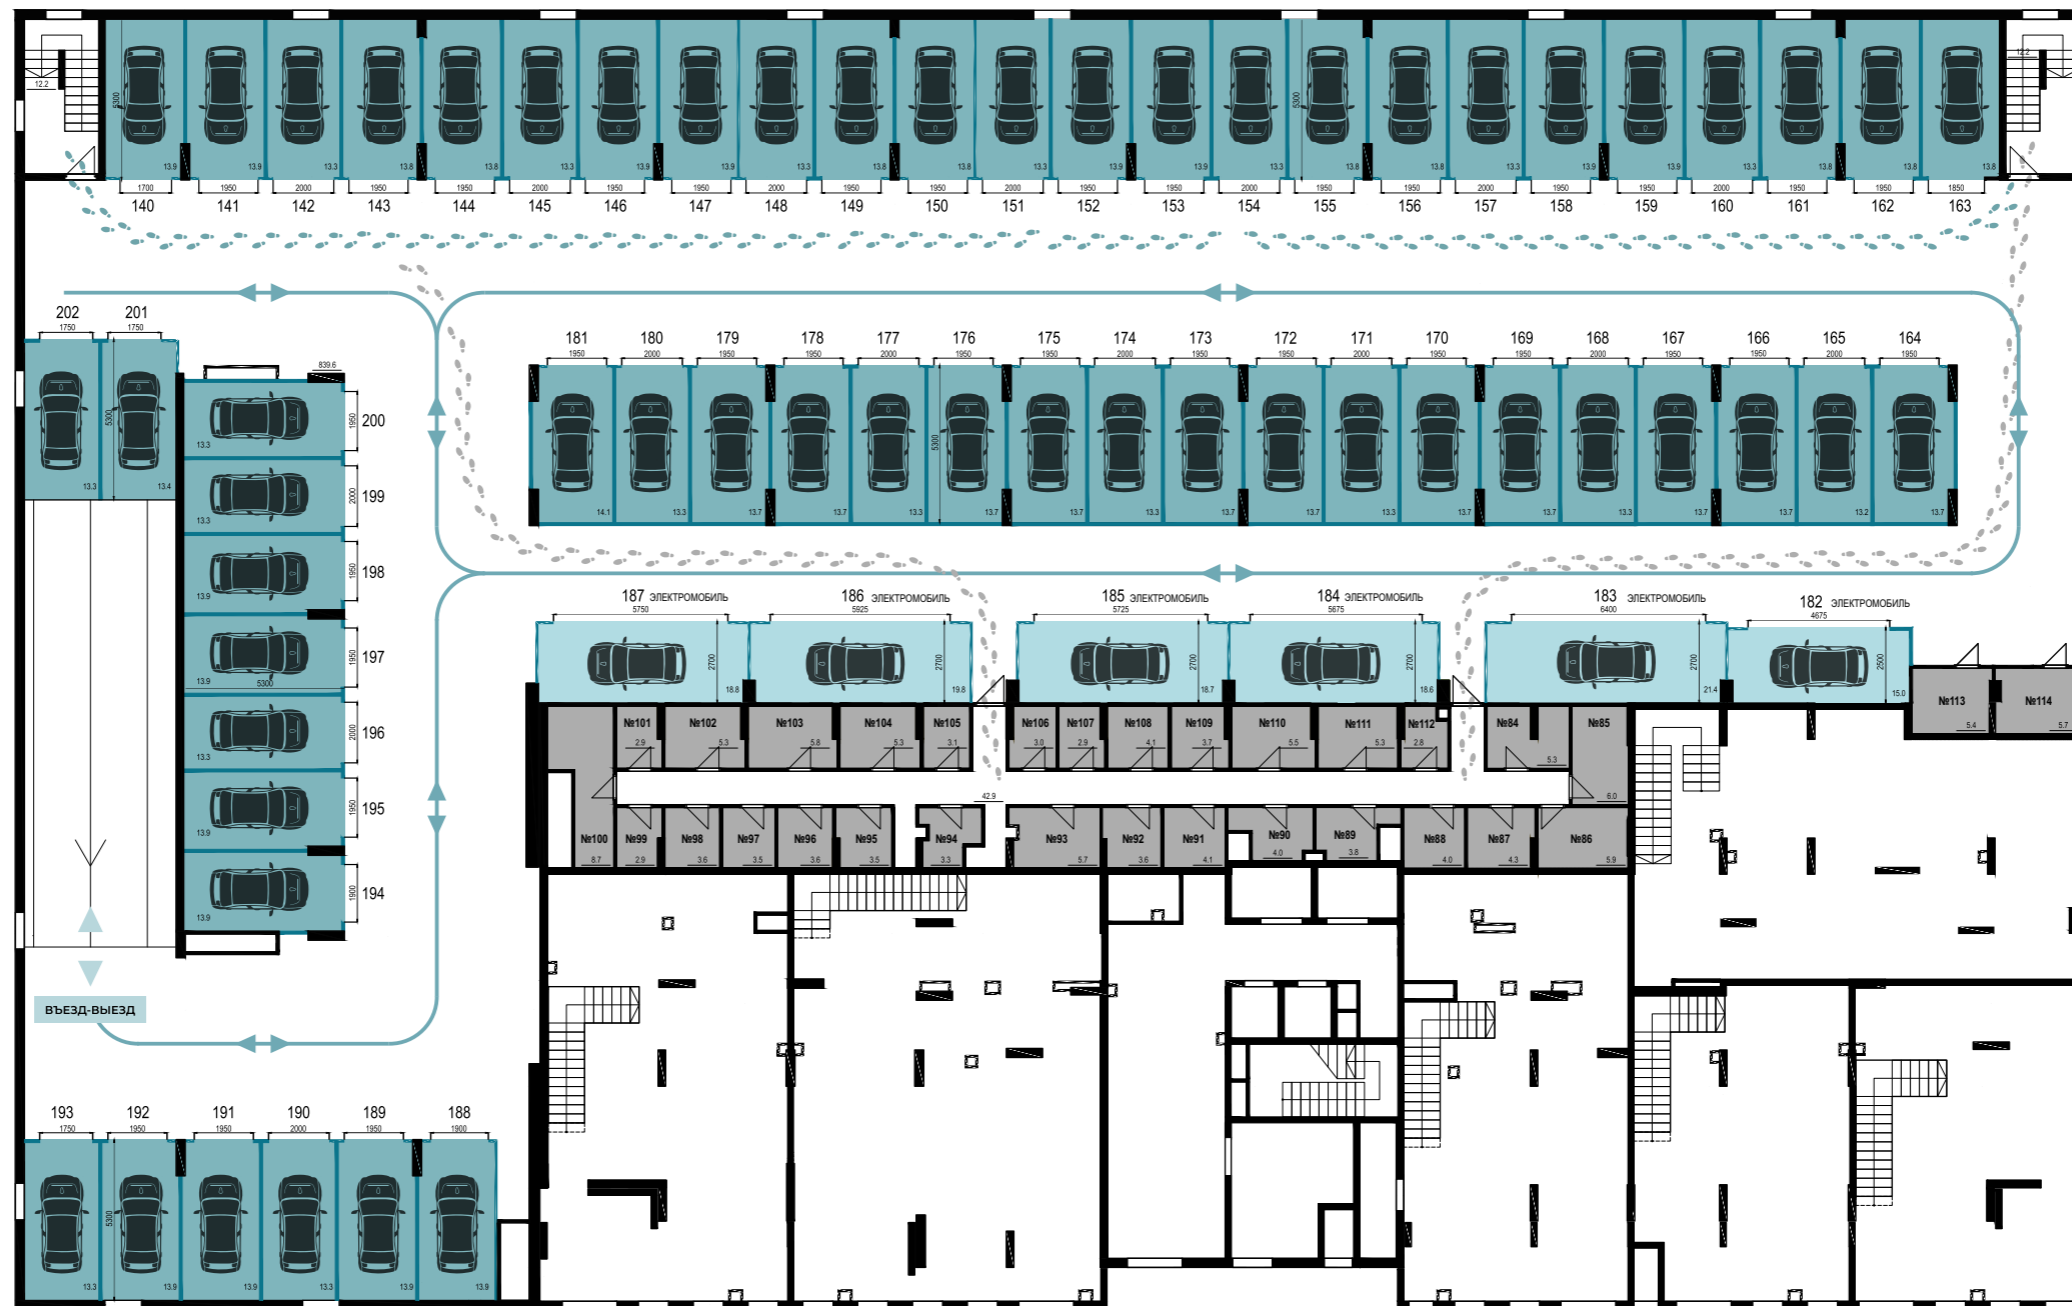

МАШИНОМЕСТО

ЭЛЕКТРОМОБИЛЬ

КЛАДОВЫЕ

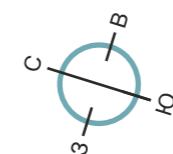

Можайское шоссе



МЦД

КОРПУС 2