



ПЛАНИРОВОЧНОЕ РЕШЕНИЕ

КОРПУС 23 ЭТАЖ 1

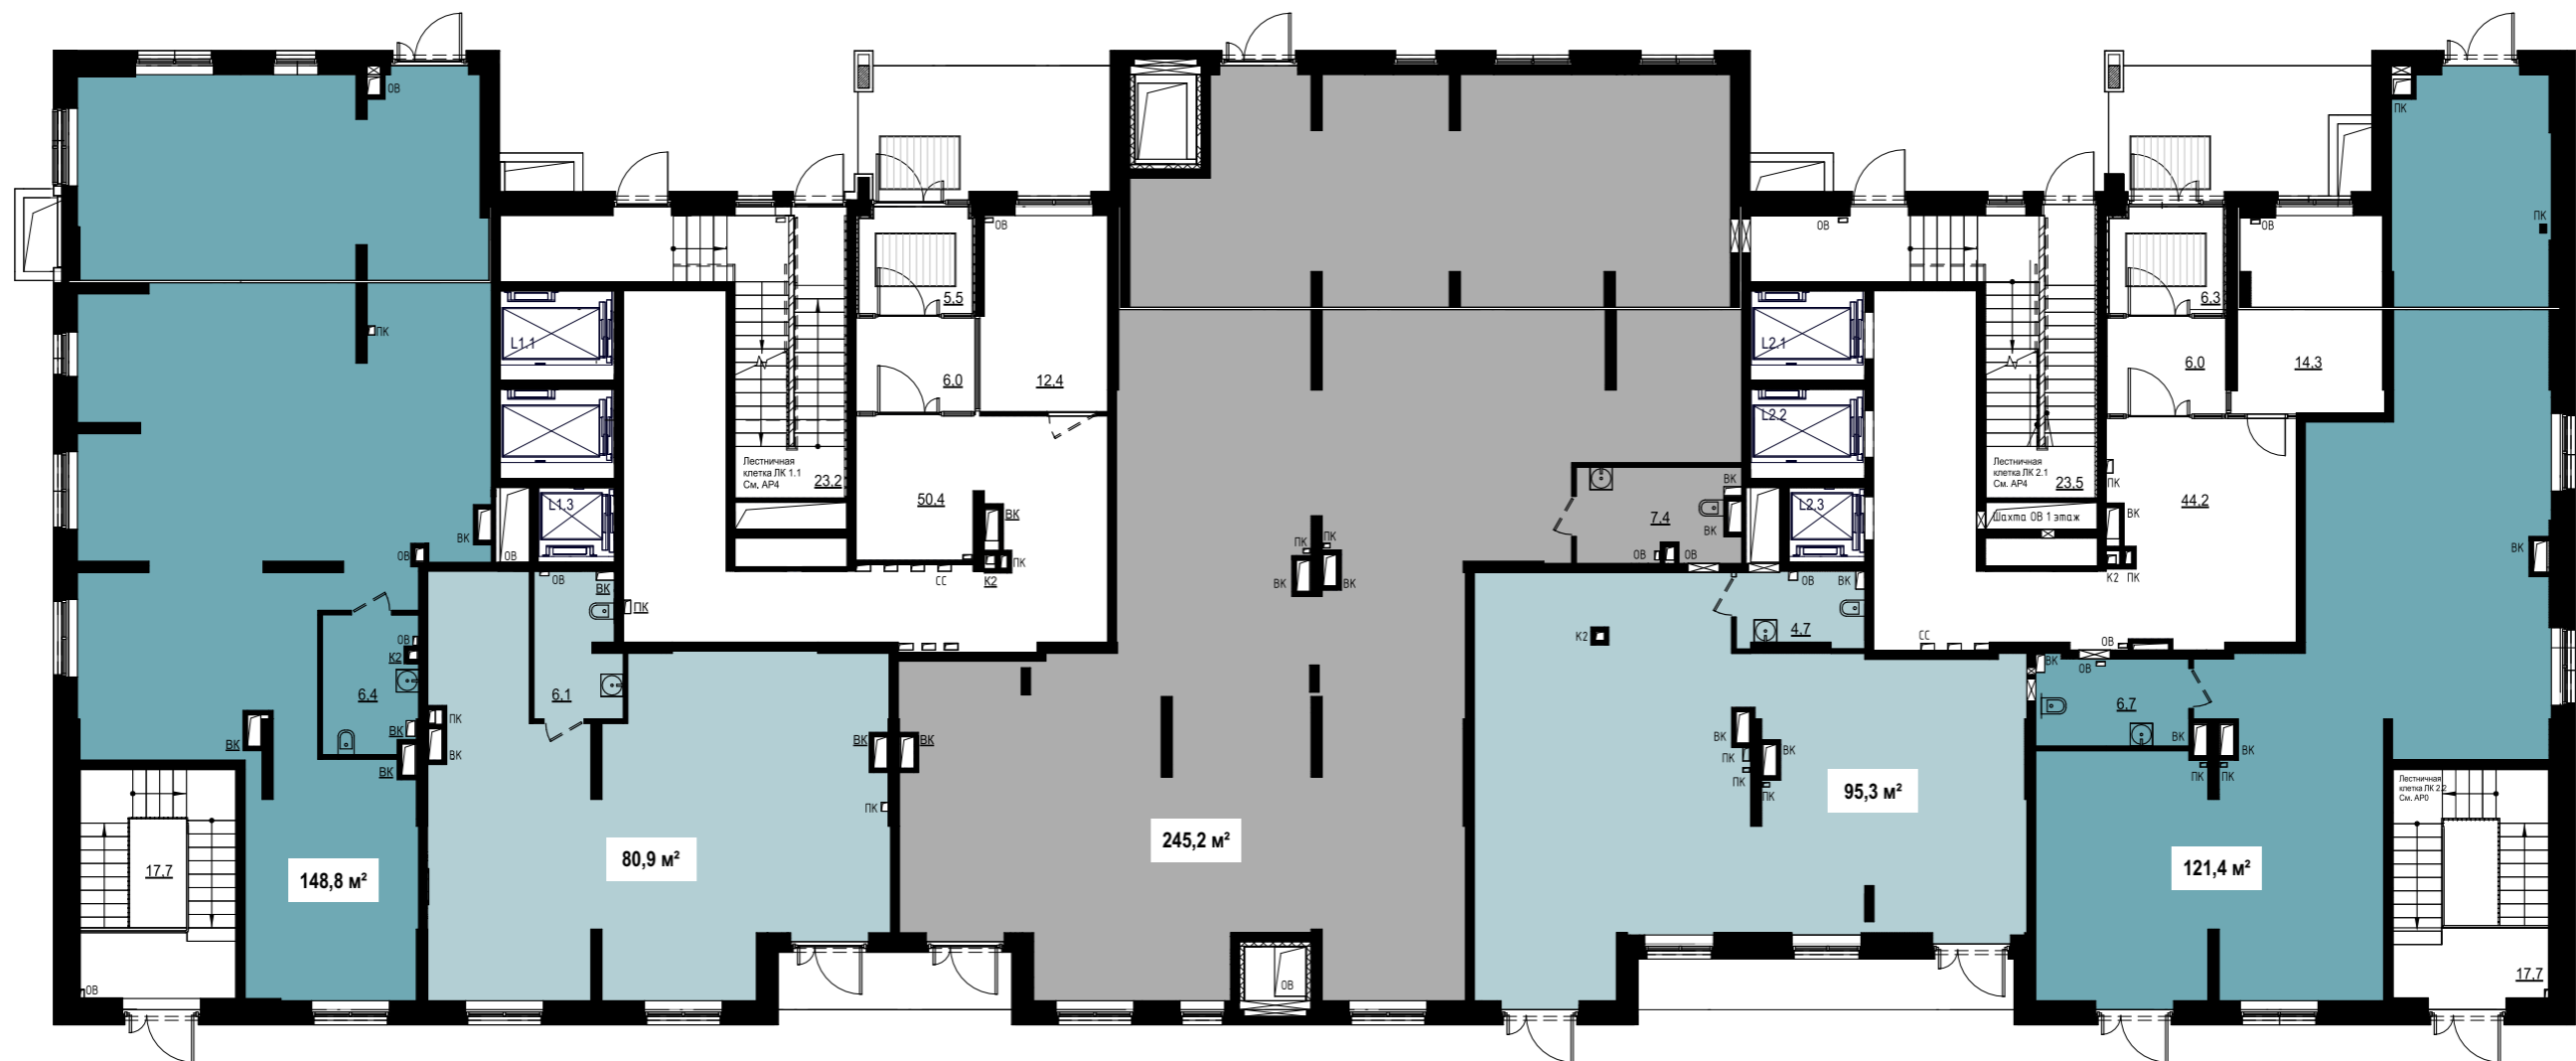

Можайское шоссе

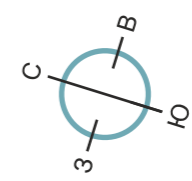

МЦД-1